

ARRETE TEMPORAIRE

portant réglementation de la circulation sur :
la route départementale 96
la commune de LA PLAINE-SUR-MER

LE PRESIDENT DU CONSEIL DEPARTEMENTAL DE LOIRE-ATLANTIQUE

VU le code général des collectivités territoriales et notamment l'article L3221-4 ;

VU le code de la route, notamment ses articles L110-1 et suivants, R411-1 et suivants, R413-1 et suivants ;

VU le code de la voirie routière et notamment les articles L113-1 et R113-1 ;

VU l'instruction interministérielle en vigueur sur la signalisation routière et notamment la 8ème partie, signalisation temporaire ;

VU le règlement de voirie en vigueur du Département de Loire-Atlantique ;

CONSIDERANT qu'il convient de réglementer temporairement la circulation sur la route départementale 96 afin de procéder à la réparation de foureaux télécom.

ARRÊTE

ARTICLE 1

La circulation routière sera réglementée sur la route départementale 96 classée RDL1 entre les PR 15 + 322 et 15 + 569, sur le territoire de la commune de LA PLAINE-SUR-MER.

du mardi 21 mai 2024 au vendredi 31 mai 2024

La restriction s'appliquera sur la section courante dans les deux sens de circulation.

Les prescriptions suivantes seront mises en œuvre :

- circulation alternée par feux tricolores
- vitesse limitée à 50 km/h
- interdictions de stationner, dépasser, s'arrêter au droit du chantier

La restriction sera mise en œuvre uniquement les jours ouvrables de 08h00 à 17h30 (la restriction sera levée les Week-end et les jours fériés).

En cas d'aléas techniques ou météorologiques, l'application de ces mesures de restriction pourra être prolongée jusqu'au vendredi 07 juin 2024.

ARTICLE 2

La fourniture, la pose, la dépose et la maintenance de la signalisation correspondante seront assurées par VTPS-SAS, 28 rue des Pierrettes 62240 MENNEVILLE, selon les règles de pose et de maintenance définies par le service aménagement de la Délégation Pays-de-Retz et conformément à la fiche CF24 - Alternat par signaux tricolores.

ARTICLE 3

Toute contravention au présent arrêté sera constatée et poursuivie conformément aux lois et règlements en vigueur.

ARTICLE 4

Le présent arrêté sera affiché en mairie de la commune de LA PLAINE-SUR-MER et placardé aux extrémités du chantier ou des sections réglementées.

ARTICLE 5

Le Directeur général des services du Département de Loire-Atlantique,
Le Maire de la commune de LA PLAINE-SUR-MER,
Le Commandant du groupement de gendarmerie de COB Pornic,
sont chargés, chacun en ce qui le concerne, de l'exécution du présent arrêté.

Fait à MACHECOUL-SAINT MÊME

Le 13 mai 2024

Pour le Président du Conseil Départemental,
L'adjoint au chef du service aménagement




François GATINEAU


Une copie sera adressée à :

- Le groupement de gendarmerie de COB Pornic

Annexe à l'arrêté de circulation T-PR-2024-05-064
Plan de situation

Situation des travaux

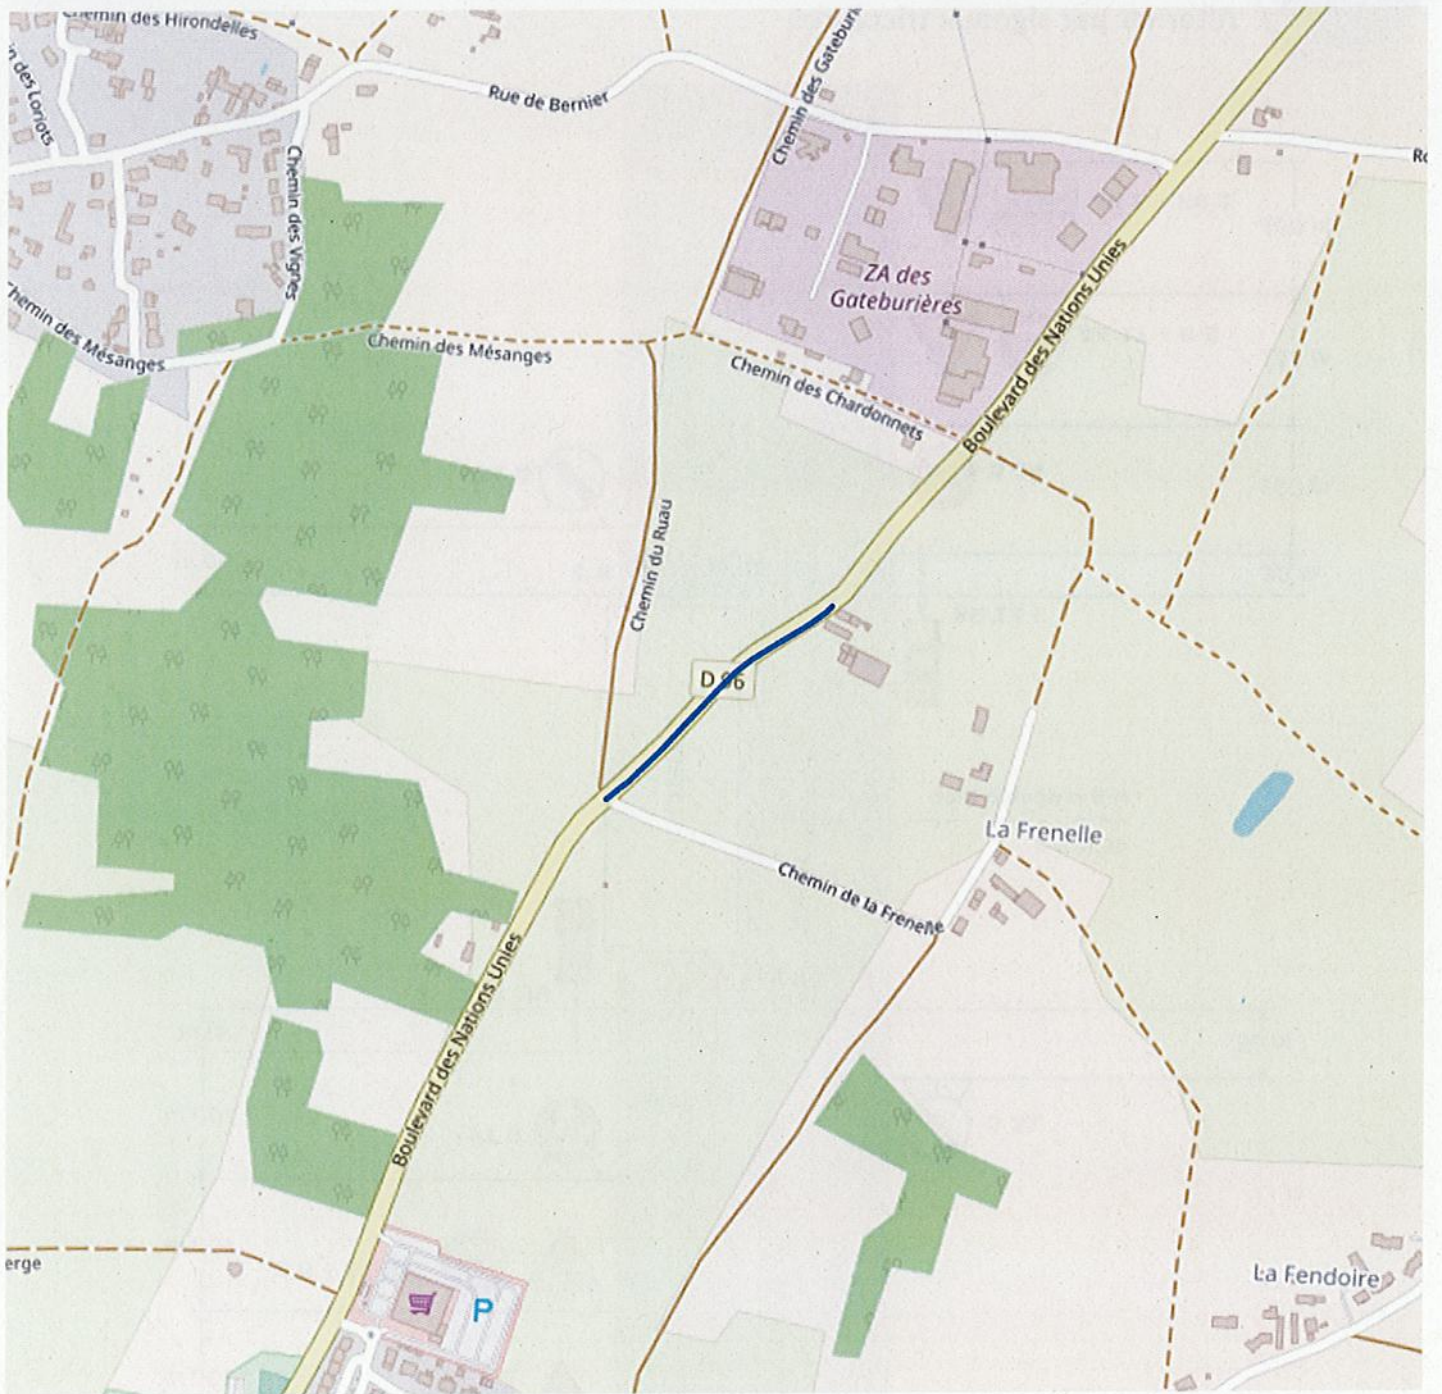

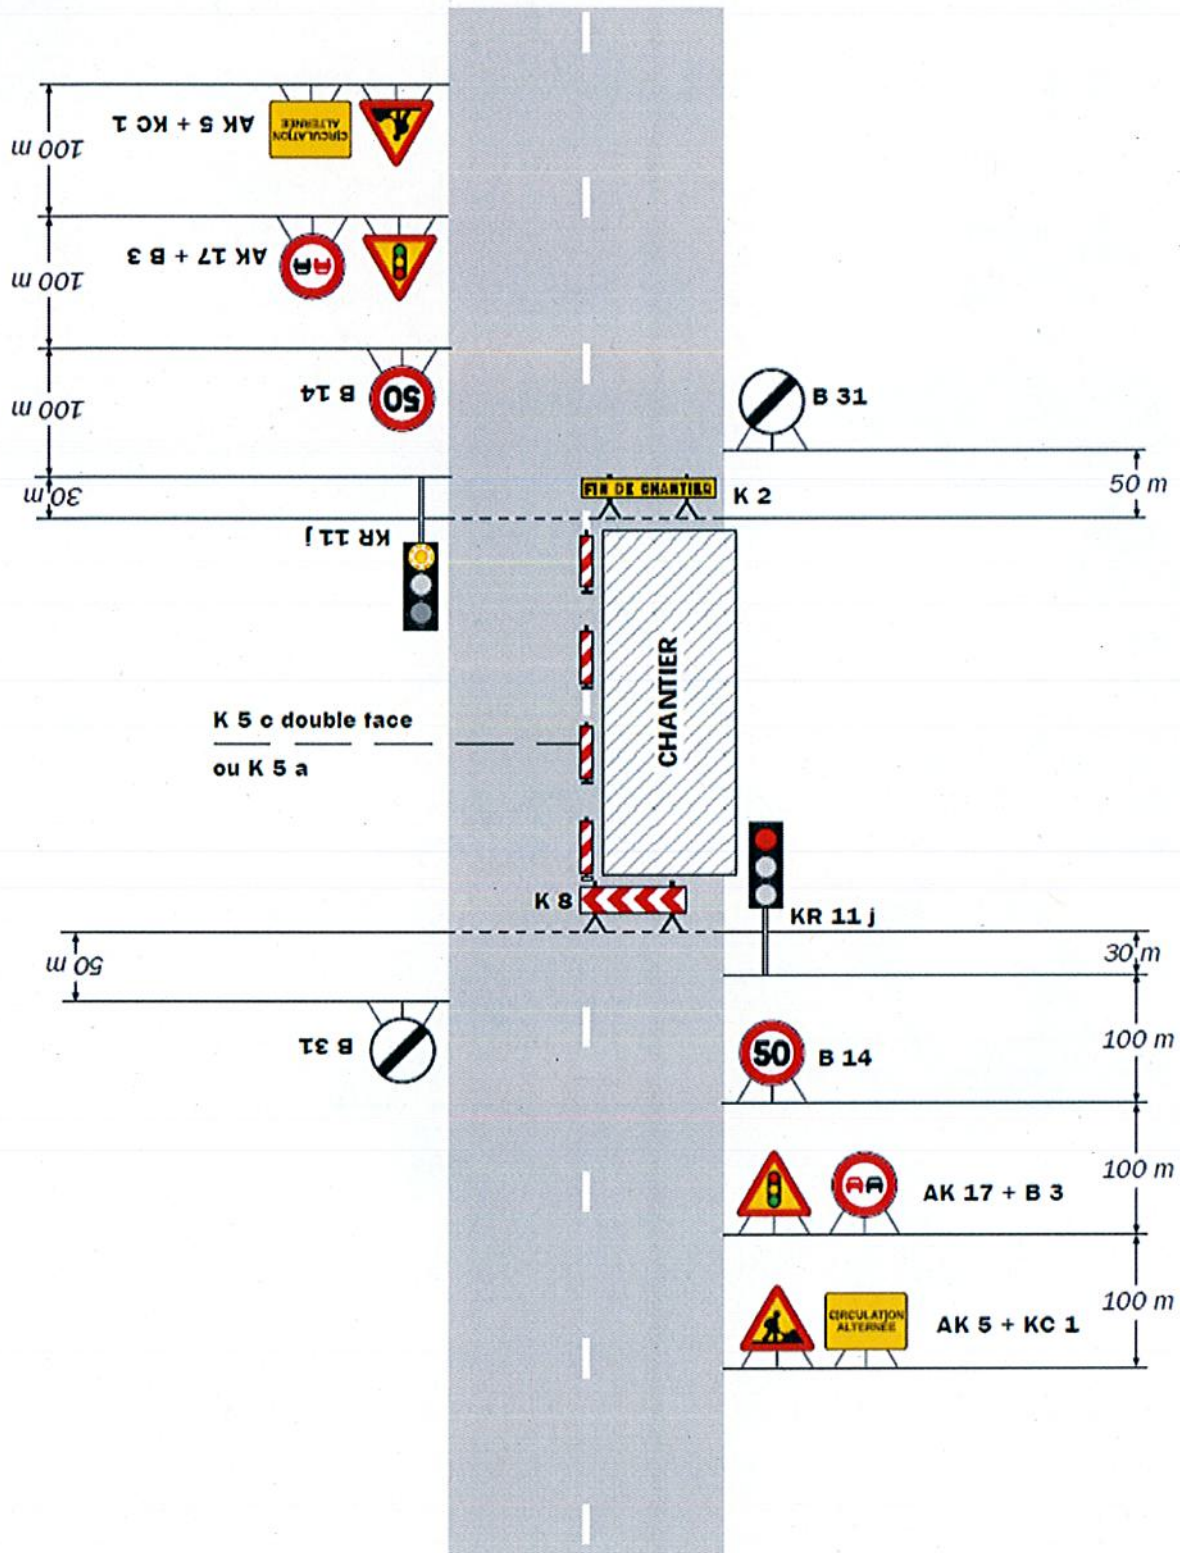

Remarque(s) :

- Schéma à appliquer notamment lorsque l'alternat doit être maintenu de nuit, en absence de visibilité réciproque.
- Pour le réglage des signaux tricolores : Cf. Signalisation temporaire - Les alternats.

- Un panneau B 14 de limitation de vitesse à 70 km/h peut éventuellement être intercalé entre les panneaux AK 5 et AK 17.